



ΕΦΗΜΕΡΙΣ ΤΗΣ ΚΥΒΕΡΝΗΣΕΩΣ

ΤΗΣ ΕΛΛΗΝΙΚΗΣ ΔΗΜΟΚΡΑΤΙΑΣ

ΤΕΥΧΟΣ ΤΕΤΑΡΤΟ **Αρ. Φύλλου 579**

11 Ιουνίου 2003

ΠΕΡΙΕΧΟΜΕΝΑ

ΑΠΟΦΑΣΕΙΣ

ΑΠΟΦΑΣΕΙΣ

Αριθ. 29/11876/ΠΣΚ/324 (1)

Τροποποίηση του σχεδίου πόλης στο Ο.Τ. 543 του Δήμου Πολίχνης (Ν. Θεσσαλονίκης).

Ο ΝΟΜΑΡΧΗΣ ΘΕΣΣΑΛΟΝΙΚΗΣ

Έχοντας υπόψη:

1. Τις διατάξεις των άρθρων 152, 153. 154 και 160 του Π.Δ. της 14/27.7.1999 "Κώδικας Βασικής Πολεοδομικής Νομοθεσίας", (ΦΕΚ 580 Δ΄).

2. Τις διατάξεις του άρθρου 29 του Ν. 2831/2000 "τροποποίηση των διατάξεων του Ν. 1577/1985 "Γενικός Οικοδομικός Κανονισμός" και άλλες πολεοδομικές διατά-ξεις" όπως αντικαταστάθηκαν με το άρθρο 10 του Ν. 3044/2002 "Μεταφορά Συντε-λεστή Δόμησης κ.λπ." (ΦΕΚ 197 Α΄)

3.Τις διατάξεις του Π.Δ. 30/1996 "κωδικοποίηση σε ενιαίο κείμενο νόμου με τίτλο "Κώδικας Νομαρχιακής Αυτοδιοίκησης" των ισχυουσών διατάξεων για τη Νομαρ-χιακή Αυτοδιοίκηση" (ΦΕΚ 21 Α΄) όπως ισχύουν και ιδίως το άρθρο 63.

4. Την 21/31.3.95 απόφαση του Νομαρχιακού Συμβουλίου θεσσαλο-νίκης "Οργανισμός Εσωτερικής Υπηρεσίας της Νομαρχιακής Αυτοδιοίκησης Θεσσαλονίκης" (ΦΕΚ 39/Β/11.4.95).

5. Την απόφαση Νομάρχη Θεσ/νίκης 10/6943/13.3.2003 "παροχή εξουσιοδότησης για υπογραφή εγγράφων με "ΕΝΤΟΛΗ ΝΟΜΑΡΧΗ" από τον Βοηθό Νομάρχη Αβραμίδη Ευστάθιο".

6. Τις 4821/2001 και 166/2002 αποφάσεις του Δημοτικού Συμβου-λίου Πολίχνης.

7. Την 78/2003 Πράξη του Συμβουλίου Χωροταξίας Οικισμού και Πε-ριβάλλοντος του Νομού Θεσσαλονίκης (Συνεδρία 7η της 13.5.2003) και το γεγονός ότι η ρύθμιση για την οποία γνωμοδότησε θετικά το Συμβούλιο Χ.Ο. Π. Ν. Θεσσαλονίκης συνεπάγεται αύξηση του συνόλου των κοινοχρήστων.

8. Τις διατάξεις του άρθρου 29Α του Ν. 1558/85 όπως αυτό προστέθηκε με το άρθρο 27 του Ν. 2081/92 (ΦΕΚ 154/Α΄) και τη διαπίστωση ότι από τις τυχόν κανονι-στικού χαρακτήρα διατάξεις της παρούσας δεν προκαλείται δαπάνη σε βάρος του κρατικού προϋπολογισμού ή του Δήμου Πολίχνης.

9. Τη διαπίστωση ότι οι εγκρινόμενες τροποποιήσεις τηρούν τις προϋποθέσεις που θέτει η παρ. 4 του άρθρου 29 του Ν.2831.2000 όπως ισχύει, αποφασίζουμε:

Άρθρο 1

Εγκρίνεται τροποποίηση του σχεδίου πόλης του Δήμου Πολίχνης στο Ο.Τ. 543 με τον περιορισμό της έκτασης του Ο.Τ. 543 για δημιουργία κοινόχρηστων χώρων (πλατείας και οδού) σε βάρος της έκτασης του οικοδομικού τετραγώνου και με την ευθυγράμμιση του βορειοανατολικού προσώπου του Ο.Τ. 543.

Άρθρο 2

Επιβάλλεται προκήπιο πλάτους 3,0 μ. στα προκύπτοντα βορειοανατολικό και βορειοδυτικό νέα πρόσωπα του Ο.Τ. 543.

Άρθρο 3


Η απόφαση αυτή και το διάγραμμα που τη συνοδεύει να δημοσιευθούν στην Εφημερίδα της Κυβερνήσεως.

Θεσσαλονίκη, 23 Μαΐου 2003

Ο Νομάρχης κ.α.α.
Ο Βοηθός Νομάρχης
ΕΥΣΤΑΘΙΟΣ ΑΒΡΑΜΙΔΗΣ

ΝΟΜΑΡΧΙΑ ΘΕΣΣΑΛΟΝΙΚΗΣ
ΔΗΜΟΣ ΠΟΛΙΧΝΗΣ

ΤΡΟΠΟΠΟΙΗΣΗ ΡΥΜΟΤΟΜ

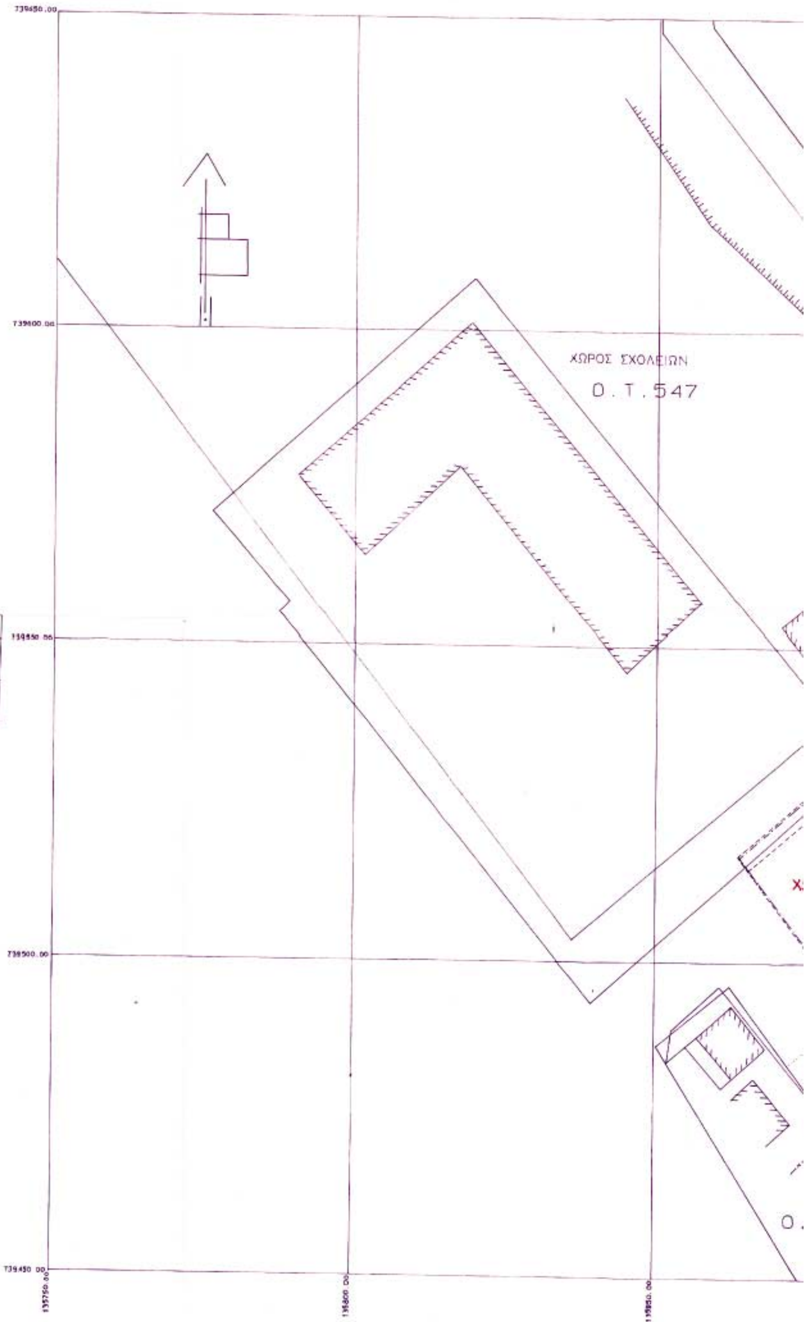

ΠΙΝΑΚΑΣ ΣΥΝΤΕΤΑΓΜΕΝΩΝ

	X	Y
T_1	135809.40	739497.46
T_2	135887.16	739487.35

ΦΑΙΝΟΜΕΝΟΙ ΙΔΙΟΚΤΗΤΕΣ

080102	ΜΑΥΡΙΔΗΣ ΘΕΟΦΑΝΗΣ
080111	ΔΗΜΟΣ ΠΟΛΙΧΝΗΣ
080112	ΔΗΜΟΣ ΠΟΛΙΧΝΗΣ

ΙΙΚΟΥ ΣΧΕΔΙΟΥ ΣΤΟ ΟΤ 543

ΣΥΣΤΗΜΑ ΑΝΑΦΟΡΑΣ
ΕΓΚΑΡΣΙΑ ΜΕΡΚΑΤΟΡΙΚΗ ΠΡΟΒΟΛΗ

8.00
7.00
ΙΕΡΟΣ ΝΑΟΣ
8.00
ΧΩΡΟΣ
ΠΛΑΤΕΙΑΣ
11m
14.00
ΟΔΟΣ ΚΗΦΙΣΙΑΣ
7.00
Τ3
02
Ο.Τ.543
Τ.544
08/01
7.00
3.00
135900.00
135950.00
136000.00

ΠΕΡΙΦΕΡΕΙΑ ΚΕΝΤΡΙΚΗΣ ΜΑΚΕΔΟΝΙΑΣ
ΝΟΜΟΣ ΘΕΣΣΑΛΟΝΙΚΗΣ
ΝΟΜΑΡΧΙΑΚΗ ΑΥΤΟΔ/ΣΗ ΘΕΣ/ΝΙΚΗΣ
ΔΙΕΥΘΥΝΣΗ ΠΟΛΕΟΔΟΜΙΑΣ
ΤΜΗΜΑ: ΠΟΛΕΟΔΟΜΙΚΩΝ ΣΧΕΔΙΩΝ
ΚΑΙ ΚΑΝΟΝΩΝ

Συνοδεύει την 29/11876/Π2κ/324/03 Απόφαση Νομάρχη Θεσσαλονίκης "Τροποποίηση του σχεδίου πόλης στο Ο.Τ. 543 του Δήμου Πολίχνης (Ν. Θεσσαλονίκης)"

Θεσσαλονίκη 23-05-2003
Ο ΔΙΕΥΘΥΝΤΗΣ

ΕΛΛΗΝΙΚΗ ΔΗΜΟΚΡΑΤΙΑ
ΝΟΜΑΡΧΙΑΚΗ ΑΥΤΟΔΙΟΙΚΗΣΗ
ΚΩΝΣΤΑΝΤΙΝΟΣ ΤΕΙΛΙΑΣ
Πολ. Μηχ/κός

ΘΕΩΡΗΘΗΚΕ

Ο ΔΗΜΑΡΧΟΣ
α.α.
ΑΝΤΙΔΗΜΑΡΧΟΣ
ΠΟΛΥΜΕΝΙΔΗΣ ΚΩΝ/ΝΟΣ

ΔΗΜΟΚΡΑΤΙΑ

Αριθ. 4955 (2)

* Καθορισμός ορίων, όρων και περιορισμών δόμησης, στον οικισμό Καλύβια της Κοινότητας Πεζούλας του Ν. Καρδίτσας, τροποποίηση και συμπλήρωση της 8418/30.12.85 απόφασης. (Αναδημοσίευση).

Ο ΝΟΜΑΡΧΗΣ ΚΑΡΔΙΤΣΑΣ

Έχοντας υπόψη:

1. Τις διατάξεις του από 24.4.85 Π. Δ/τος (ΦΕΚ 181 Δ΄/3.5.85) «περί τρόπου καθορισμού ορίων οικισμών της χώρας, κατηγορίες αυτών και καθορισμός όρων και περιορισμών δόμησης» όπως αυτό τροποποιήθηκε και συμπληρώθηκε με το από 14.2.87 Π.Δ. (ΦΕΚ 133Δ/23.2.87).

2. Τις προτάσεις των ιδιωτών μελετητών μηχ/κών, στους οποίους ανατέθηκε σχετική μελέτη στα πλαίσια του προγράμματος των ανοικτών πόλεων, που αφορούν στον προσδιορισμό των ορίων του υπόψη οικισμού.

3. Τα δελτία αρχιτεκτονικής αναγνώρισης, που συμπληρώθηκαν από τους προαναφερόμενους μελετητές κατά τις υποδείξεις των προδιαγραφών του ΥΧΟΠ.

4. Τα πληθυσμιακά στοιχεία της τελευταίας απογραφής του Κράτους της ΕΣΥΕ.

5. Την 8418/30.12.85 απόφασή μας.

6. Την 28/1998 απόφαση του Κοινοτικού Συμβουλίου Πεζούλας.

7. Την 11/88 γνωμοδότηση του Συμβουλίου ΧΟΠ του Νομού.

8. Την Γ4δ/5883/1903/8.2.1988 κοινή υπουργική απόφαση του Υπουργού Προεδρίας και Αναπληρωτή Υπουργού ΠΕΧΩΔΕ «περί δημοσιοποιήσεως τοπογραφικών διαγραμμάτων που συνοδεύουν αποφάσεις που δημοσιεύονται στην Εφημερίδα της Κυβερνήσεως».

Επειδή

Τα όρια του οικισμού Καλυβίων όπως αυτά καθορίσθηκαν με την 8418/30.12.85 απόφασή μας περιλαμβάνουν δασικές εκτάσεις.

Επειδή οι όροι και περιορισμοί δόμησης που ισχύουν στον οικισμό για λόγους προστασίας και διατήρησης της φυσιογνωμίας του οικισμού πρέπει να τροποποιηθούν, αποφασίζουμε:

Τροποποιούμε την 8418/30.12.85 απόφασή μας μετά του συνοδεύοντος τοπογραφικού διαγράμματος και

Ι. Κατατάσσουμε τον οικισμό Καλύβια της Κοινότητας Πεζούλας στις κατηγορίες μικρού, διάσπαρτου, στάσιμου και ενδιαφέροντα οικισμού.

ΙΙ. Καθορίζουμε τα όρια του οικισμού Καλύβια με στοιχεία 1, 2, ...24 όπως αυτά φαίνονται στο συνοδευτικό της παρούσας σχεδιάγραμμα σε κλίμακα 1: 5.000, που αποτελεί αναπόσπαστο μέρος της απόφασης αυτής και συντάχθηκε βάσει στοιχείων χαρτών και επιτόπου ελέγχου.

Εντός των ορίων του οικισμού καθορίζουμε περιοχή με στοιχεία Α, Β, ... ε, 11, 12, 13, όπως αυτά φαίνονται στο συνοδευτικό της παρούσας σχεδιάγραμμα όπου για την έκδοση οικοδομικής άδειας αποκτείται βεβαίωση της αρμόδιας Δασικής Υπηρεσίας.

ΙΙΙ. Καθορίζουμε τους ακόλουθους γενικούς και ειδικούς όρους και περιορισμούς δόμησης:

Α. Γενικοί όροι δόμησης

1. Εντός των ορίων του οικισμού ισχύουν οι γενικοί όροι δόμησης που προβλέπονται από το Π. Δ/γμα της 24.4.1985 (ΦΕΚ 181 Δ΄/3.5.85), όπως αυτό τροποποιήθηκε με το από 14.2.87 Π. Δ/γμα *ΦΕΚ 133Δ΄/23.2.87).

2. Αρτιότητα οικοπέδων 1000 τ.μ.

3. Κατά παρέκκλιση εντός των ορίων του οικισμού θεωρούνται άρτια τα οικόπεδα με όποιο εμβαδόν είχαν στις 3.5.85 ημέρα δημοσίευσης του από 24.4.85 Π. Δ/τος και με ελάχιστο εμβαδό 300 τ.μ. για τα οικόπεδα που δημιουργήθηκαν μέχρι την ημέρα δημοσίευσης στην Εφημερίδα της Κυβερνήσεως της παρούσας.

Β. Ειδικοί όροι δόμησης

Για τον οικισμό Καλύβια της Κοινότητας Πεζούλας τους ειδικούς όρους δόμησης που αναγράφονται στο δελτίο αρχιτεκτονικής αναγνώρισης που συνοδεύει την παρούσα.

Κατά τα λοιπά ισχύουν τα οριζόμενα στο Π.Δ. της 24.4.85 (ΦΕΚ 181 Δ΄/3.5.85) όπως τροποποιήθηκε με το από 14.2.87 Π.Δ. (ΦΕΚ 133 Δ΄/23.2.87).

Η απόφαση αυτή μαζί με το δελτίο αρχιτεκτονικής αναγνώρισης να δημοσιευθεί στην Εφημερίδα της Κυβερνήσεως, το δε τοπογραφικό διάγραμμα που τη συνοδεύει, που αποτελείται από ένα φύλλο σε κλίμα 1: 5.000 να αναρτηθεί στο Τμήμα Πολεοδομίας και Πολεοδομικών Εφαρμογών του Ν. Καρδίτσας επί 20ημέρου μετά τη δημοσίευση της παρούσας απόφασης στην Εφημερίδα της Κυβερνήσεως.

Καρδίτσα, 25 Οκτωβρίου 1988

Ο Νομάρχης
ΜΙΧΑΛΗΣ ΧΡΥΣΟΧΟΪΔΗΣ

* Αναδημοσιεύεται σύμφωνα με το άρθρο 41 του Ν. 1975/1991 επειδή είχε δημοσιευθεί στο ΦΕΚ 849/1988 (τ. Δ΄) χωρίς σχεδιάγραμμα.

		ΚΥΡΙΑΡΧΟΣ ΤΥΠΟΣ							
Η	ΑΡΧΙΤ. ΣΤΟΙΧΕΙΑ	1. γείσα							
		2. κορνιζώματα							
		3. παραστάδες							
		4. φουρούσια							
		5 αετώματα							
		6. καμινάδες							σκίτσο

Θ	ΠΕΡΙΦΡΑΞ	1. μανδρότοιχος ψηλός	-	-	(F4*)
		2. μανδρότοιχος χαμηλός	1,2	γ,α	ύψος 0.70μ
		3. άλλος τρόπος	3	Ι	→ με σανίδες 0,15 x 1.20 σκίτσο


4. Συρμάτινο πλέγμα έως 1,00μ

ΥΠΟΜΝΗΜΑ - ΚΩΔΙΚΑΣ ΣΥΜΒΟΛΙΚΩΝ ΑΡΙΘΜΩΝ

ΥΛΙΚΑ	1	ΠΕΤΡΑ	5	ΠΛΑΚΕΣ ΠΕΤΡΙΝΕΣ	9	ΣΙΔΗΡΟΣ
	2	ΣΟΒΑΣ-ΚΟΝΙΑΜΑ	6	ΚΕΡΑΜΙΔΙΑ ΒΥΖΑΝΤΙΝΑ	10	ΧΩΜΑ
	3	ΞΥΛΟ	7	ΚΕΡΑΜΙΔΙΑ ΓΑΛΛΙΚΑ	11	ΓΥΨΟΣ
	4	ΤΟΥΒΛΟ	8	ΛΑΜΑΡΙΝΑ	12	κεραμίδια παντός τύπου

ΧΡΩΜΑ	α	ΛΕΥΚΟ	ε	ΩΜΠΡΑ	η	κεραμιδί
	β	ΜΑΥΡΟ	ι	ΚΟΚΚΙΝΟ	ζ	φυσικό χρώμα ξύλου
	γ.	ΓΚΡΙΖΟ	π	ΜΠΛΕ	κ	πράσινο
	δ	ΩΧΡΑ	θ	ΚΙΤΡΙΝΟ		

ΦΩΤ. ΚΥΡΙΑΡΧΟΥ ΤΥΠΟΥ

 

ΦΩΤ. ΚΑΤΑ ΤΗΝ ΚΡΙΣΗ ΤΟΥ ΜΕΛΕΤΗΤΗ

Συνοδεύει την αριθμ. 4955/25-10-88 απόφαση του Νομάρχη Καρδίτσας

ΘΕΩΡΗΘΗΚΕ
Καρδίτσα 31-10-88
Ο Προϊστάμενος Τ.Π. & Π.Κ.

ΒΑΣΙΛΕΙΟΣ ... ΑΝΑΣΤΑΣΙΟΥ
αρχιτέκτων μηχ.

(F3*) Σε περίπτωση που το ισόγειο έχει χρήση καταστήματος επιτρέπεται ... από έγκριση της ΕΠΑΕ η αύξηση ... ανοιγμάτων μέχρι 50% με την πρ... σε τα ανοίγματα του ισογείου ... είναι σε μικρότερα ανοίγματα με αναλ... περίπου.

(F4*) Πάνω από τον χαμηλό μαντρότοιχ. επιτρέπεται μεταλλικό κιγκλίδωμα έως 1.00μ ύψος. σε σχέδιο που να είναι αρμονικό με τα κιγκλιδώματα των εξωστών κ' με τα εξωτερικά κουφώματα

ΕΘΝΙΚΟ ΤΥΠΟΓΡΑΦΕΙΟ
Για τεχνικούς λόγους στο σχεδιάγραμμα έγινε σμίκρυνση κατά ποσοστό 70 %

3

ΔΕΛΤΙΟ ΑΡΧΙΤΕΚΤΟΝΙΚΗΣ ΑΝΑΓΝΩΡΙΣΗΣ

ΔΗΜΟΣ/ΚΟΙΝ. [illegible]ΕΖΟΥΛΑΣ
ΑΡ. ΕΣΥΕ :
ΝΟΜΟΣ : ΚΑΡΔΙΤΣΑΣ

ΣΥΣΤΗΜΑ ΔΟΜΗΣΗΣ	ΣΥΝΕΧΕΣ		Π. ΕΛΕΥΘΕΡΟ		ΠΤΕΡΥΓΩΝ	

α/α		ΣΤΟΙΧΕΙΑ ΤΟΥ ΚΤΙΡΙΟΥ ΚΥΡΙΑΡΧΟΣ ΤΥΠΟΣ	ΙΣΟΓΕΙΟ ΥΛΙΚ.	ΙΣΟΓΕΙΟ ΧΡΩΜ.	Α' ΟΡΟΦΟΣ ΥΛΙΚ.	Α' ΟΡΟΦΟΣ ΧΡΩΜ.	Β' ΟΡΟΦΟΣ ΥΛΙΚ.	Β' ΟΡΟΦΟΣ ΧΡΩΜ.	ΠΑΡΑΤΗΡΗΣΕΙΣ ΛΕΠΤΟΜΕΡΕΙΕΣ
Α	ΕΠΙΚΑΛΥΨΗ	1. στέγης μονόριχτης	(F1*)						% ΚΛΙΣΗ
		2. στέγης δίριχτης							%
		3. στέγης τετράριχτης	12	2	12	2			max 40% ΠΡΟΕΞ. ≤40
		4. δώματος							
		5. θόλου							
Β	ΟΨΕΙΣ	1. κύρια όψη	1,2	α,γ,δ	1,2	α,γ,δ			
		2. λοιπές όψεις	1,2.	α,γ,δ	1,2	α,γ,δ			
		3.							σκίτσο
Γ	ΕΞΩΣΤΕΣ	1. ανοιχτός ακάλυπτος							πλάτος / μήκος
		2. ανοιχτός καλυμμένος	(F2*) Κεντρικά της όψης						≤1,5μ / ≤1/3 όψης
		3. κλειστός							
		4. στοά-χαγιάτι							
		5.							σκίτσο
Δ	ΣΤΗΘΑΙΑ	1. εξωστών } κιγκλιδώματα	3	J,κ	3	J,κ			
		2. εξωτερικής σκάλας	3	J,κ	3	J,κ			
		3. δώματος	* επιτρέπεται συνδυασμός ξύλου κ' σιδήρου (μαύρου χρώματος)						
		4.							σκίτσο
Ε	ΑΝΟΙΓΜΑΤΑ	Ποσοστό ανοιγμάτων	20 %		20 %		(F3*) %		
		1. οριζόντιο πρέκι *	1,3	J	1,3	J			
		2. ημικυκλικό πρέκι							
		3. τοξωτό πρέκι *	1		1				
		4. * όταν το πρέκι διαμορφώνεται σαν αρχιτεκτονικό στοιχείο (ορατό) τότε [illegible] οι [illegible] [illegible]							σκίτσο
Ζ	ΚΟΥΦΩΜΑΤΑ	1. ταμπλαδωτά	3	J,κ	3	J,κ			
		2. καρφωτά	3	J,κ	3	J,κ			
		3. περσιδωτά							
		4. με καΐτια	3	J,κ	3	J,κ			Αναλογία παραθύρων
		5. με φεγγίτη	3	J,κ	3	J,κ			1/1,5÷2
		6.							σκίτσο

ΠΑΡΑΠΟΜΠΗ

(F1*)
Επιτρέπεται σε τμήμα του κτιρίου μετά από έγκριση της ΕΠΑΕ μονόριχτη ή δίριχτη στέγη

(F2*)
- απαγορεύονται περιμετρικοί εξώστες
- εξώστες κατά μήκος όλης της όψης επιτρέπονται μόνον όταν η όψη δεν είναι σε ένα επίπεδο.
- η κάλυψη του ανοικτού εξώστη γίνεται είτε με δίριχτη στέγη είτε με μονόριχτη συνέ-

σκίτσο της σκέψης του κτιρίου

ή

Για τεχνικούς λόγους στο σχεδιάγραμμα έγινε σμίκρυνση κατά ποσοστό ... %
ΕΘΝΙΚΟ ΤΥΠΟΓΡΑΦΕΙΟ

Η απόφαση έγκρισης δημοσιεύθηκε στο ΦΕΚ 849 τεύχος Δ' της 25-11-88

ΕΛΛΗΝΙΚΗ ΔΗΜΟΚΡΑΤΙΑ
ΝΟΜΑΡΧΙΑ ΚΑΡΔΙΤΣΑΣ
ΤΜΗΜΑ ΠΟΛΕΟΔΟΜΙΑΣ
ΚΑΙ ΠΟΛΕΟΔΟΜΙΚΩΝ ΕΦΑΡΜΟΓΩΝ

Αριθμ. Πρωτ.: 4955
Ημερομηνία: 25-10-88

Περίληψη απόφασης: ΟΡΙΟΘΕΤΗΣΗ ΟΙΚΙΣΜΟΥ ΚΑΛΥΒΙΑ ΠΕΖΟΥΛΑΣ Ν. ΚΑΡΔΙΤΣΑΣ (Τροποποίηση κ. συμπλήρωση)

I) [illegible]

II) Όρια σημεία 1, 2, ... 24, 1

III) Όροι δόμησης: i) Εντός των ορίων ισχύουν οι γενικοί όροι δόμησης του από 24-4-85 Π.Δ. και του από 14-2-87 Π.Δ.

α) Αρτιότητα 4000 τ.μ.

β) Κατά παρέκκλιση άρτια τα οικόπεδα με ποιο εμβαδόν [illegible] και με ελάχιστο εμβαδόν 300 τ.μ. για αυτά που δημιουργήθηκαν μέχρι και 3-5-85 μέχρι της δημοσιεύσεως της νέας απόφασης.


ii) Εντός των ορίων ισχύουν οι ειδικοί όροι δόμησης που αναγράφονται στο [illegible]


Ο Νομάρχης

Μιχ. Χρυσοχοΐδης

Περιοχή για την οποία απαιτείται Βεβαίωση Δασαρχείου
Α, Β, ..., Ε, 11, 12, 13

Α: Συμβολή του δρόμου στην ιδ. Ι. Θυμιόπουλου
Β: Συμβολή του δρόμου στην ιδ. Δ. [illegible]
Γ: Συμβολή ρεμάτων του δρόμου
Δ: Επί οδού + ιδ. Γ. Κουτσονίκα
Ε: Επί οδού + ιδ. Γ. Κουτσονίκα + ιδ. Φωτ. Μαυρογιάννη

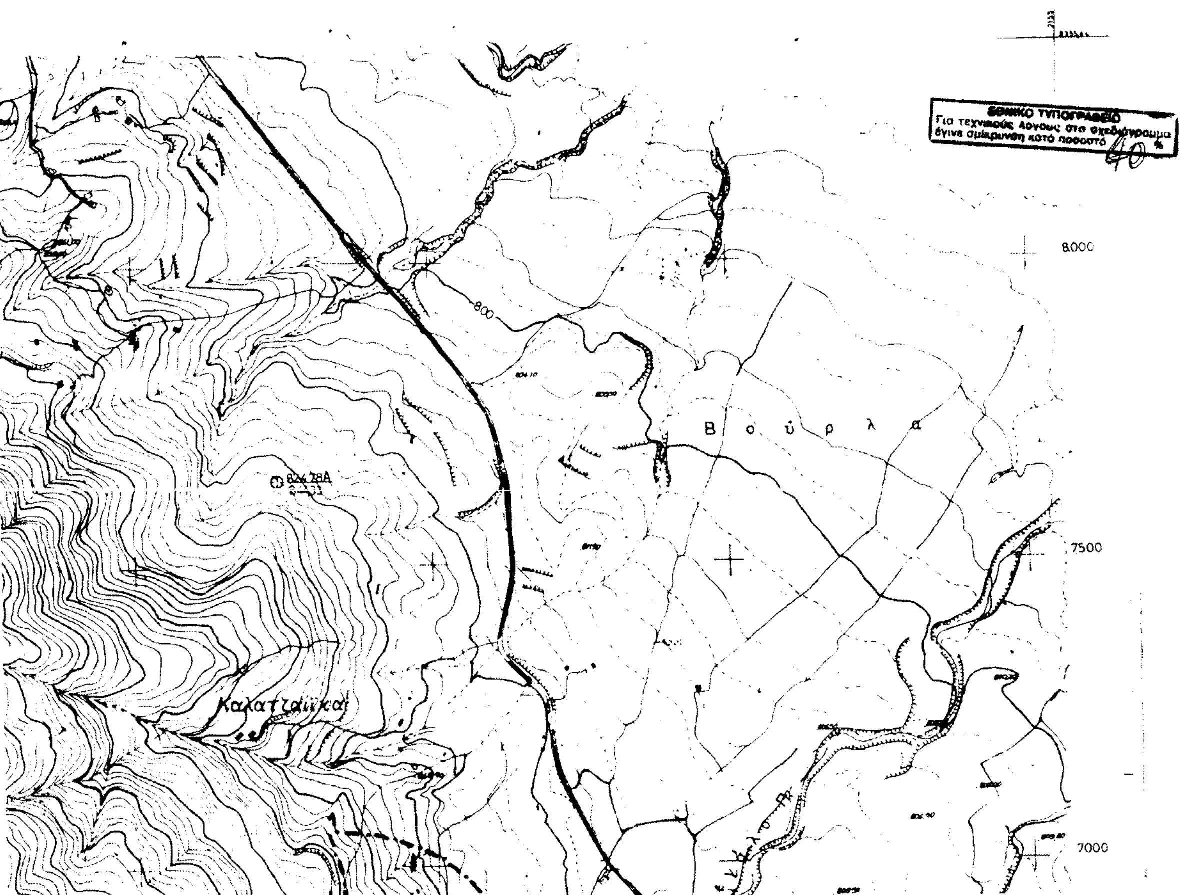

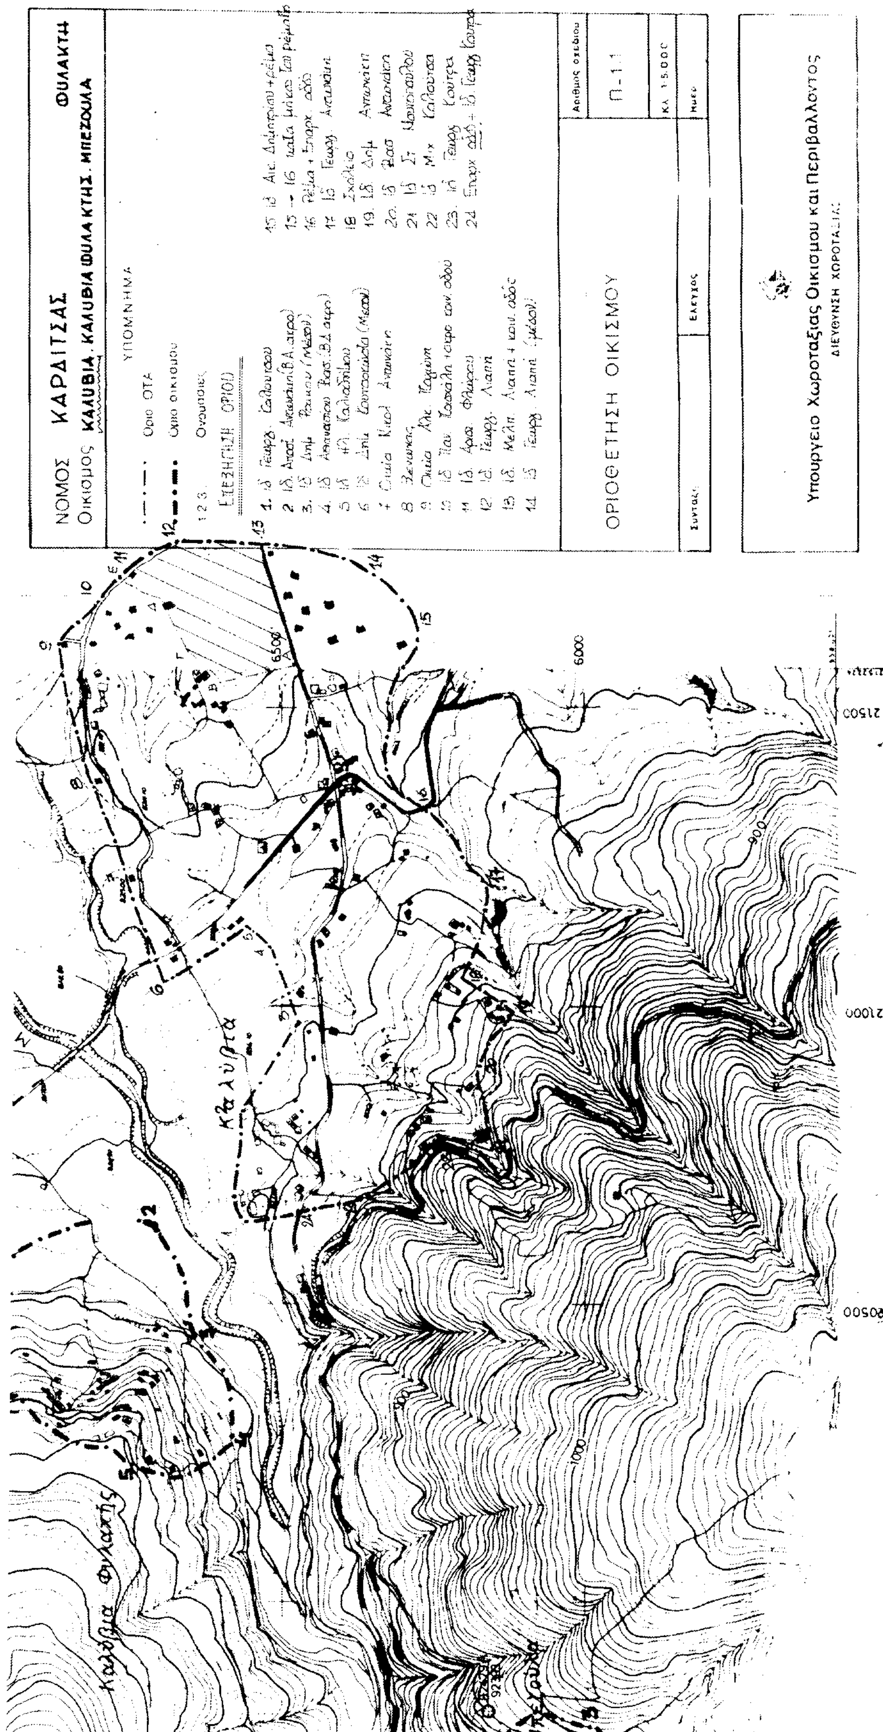
ΝΟΜΟΣ ΚΑΡΔΙΤΣΑΣ
Οικισμός ΚΑΛΥΒΙΑ ΚΑΛΥΒΙΑ ΦΥΛΑΚΤΗΣ . ΜΠΕΖΟΥΛΑ
ΦΥΛΑΚΤΗ
ΥΠΟΜΝΗΜΑ
Όριο ΟΤΑ
Όριο οικισμού
ΟΡΙΟΘΕΤΗΣΗ ΟΙΚΙΣΜΟΥ
Π-11
Υπουργείο Χωροταξίας Οικισμού και Περιβάλλοντος
ΔΙΕΥΘΥΝΣΗ ΧΩΡΟΤΑΞΙΑΣ
Καλύβια
Καλύβια Φυλακτής
21500
21000
20500
6000
6500
1000
900